


PIANO INTERRATO

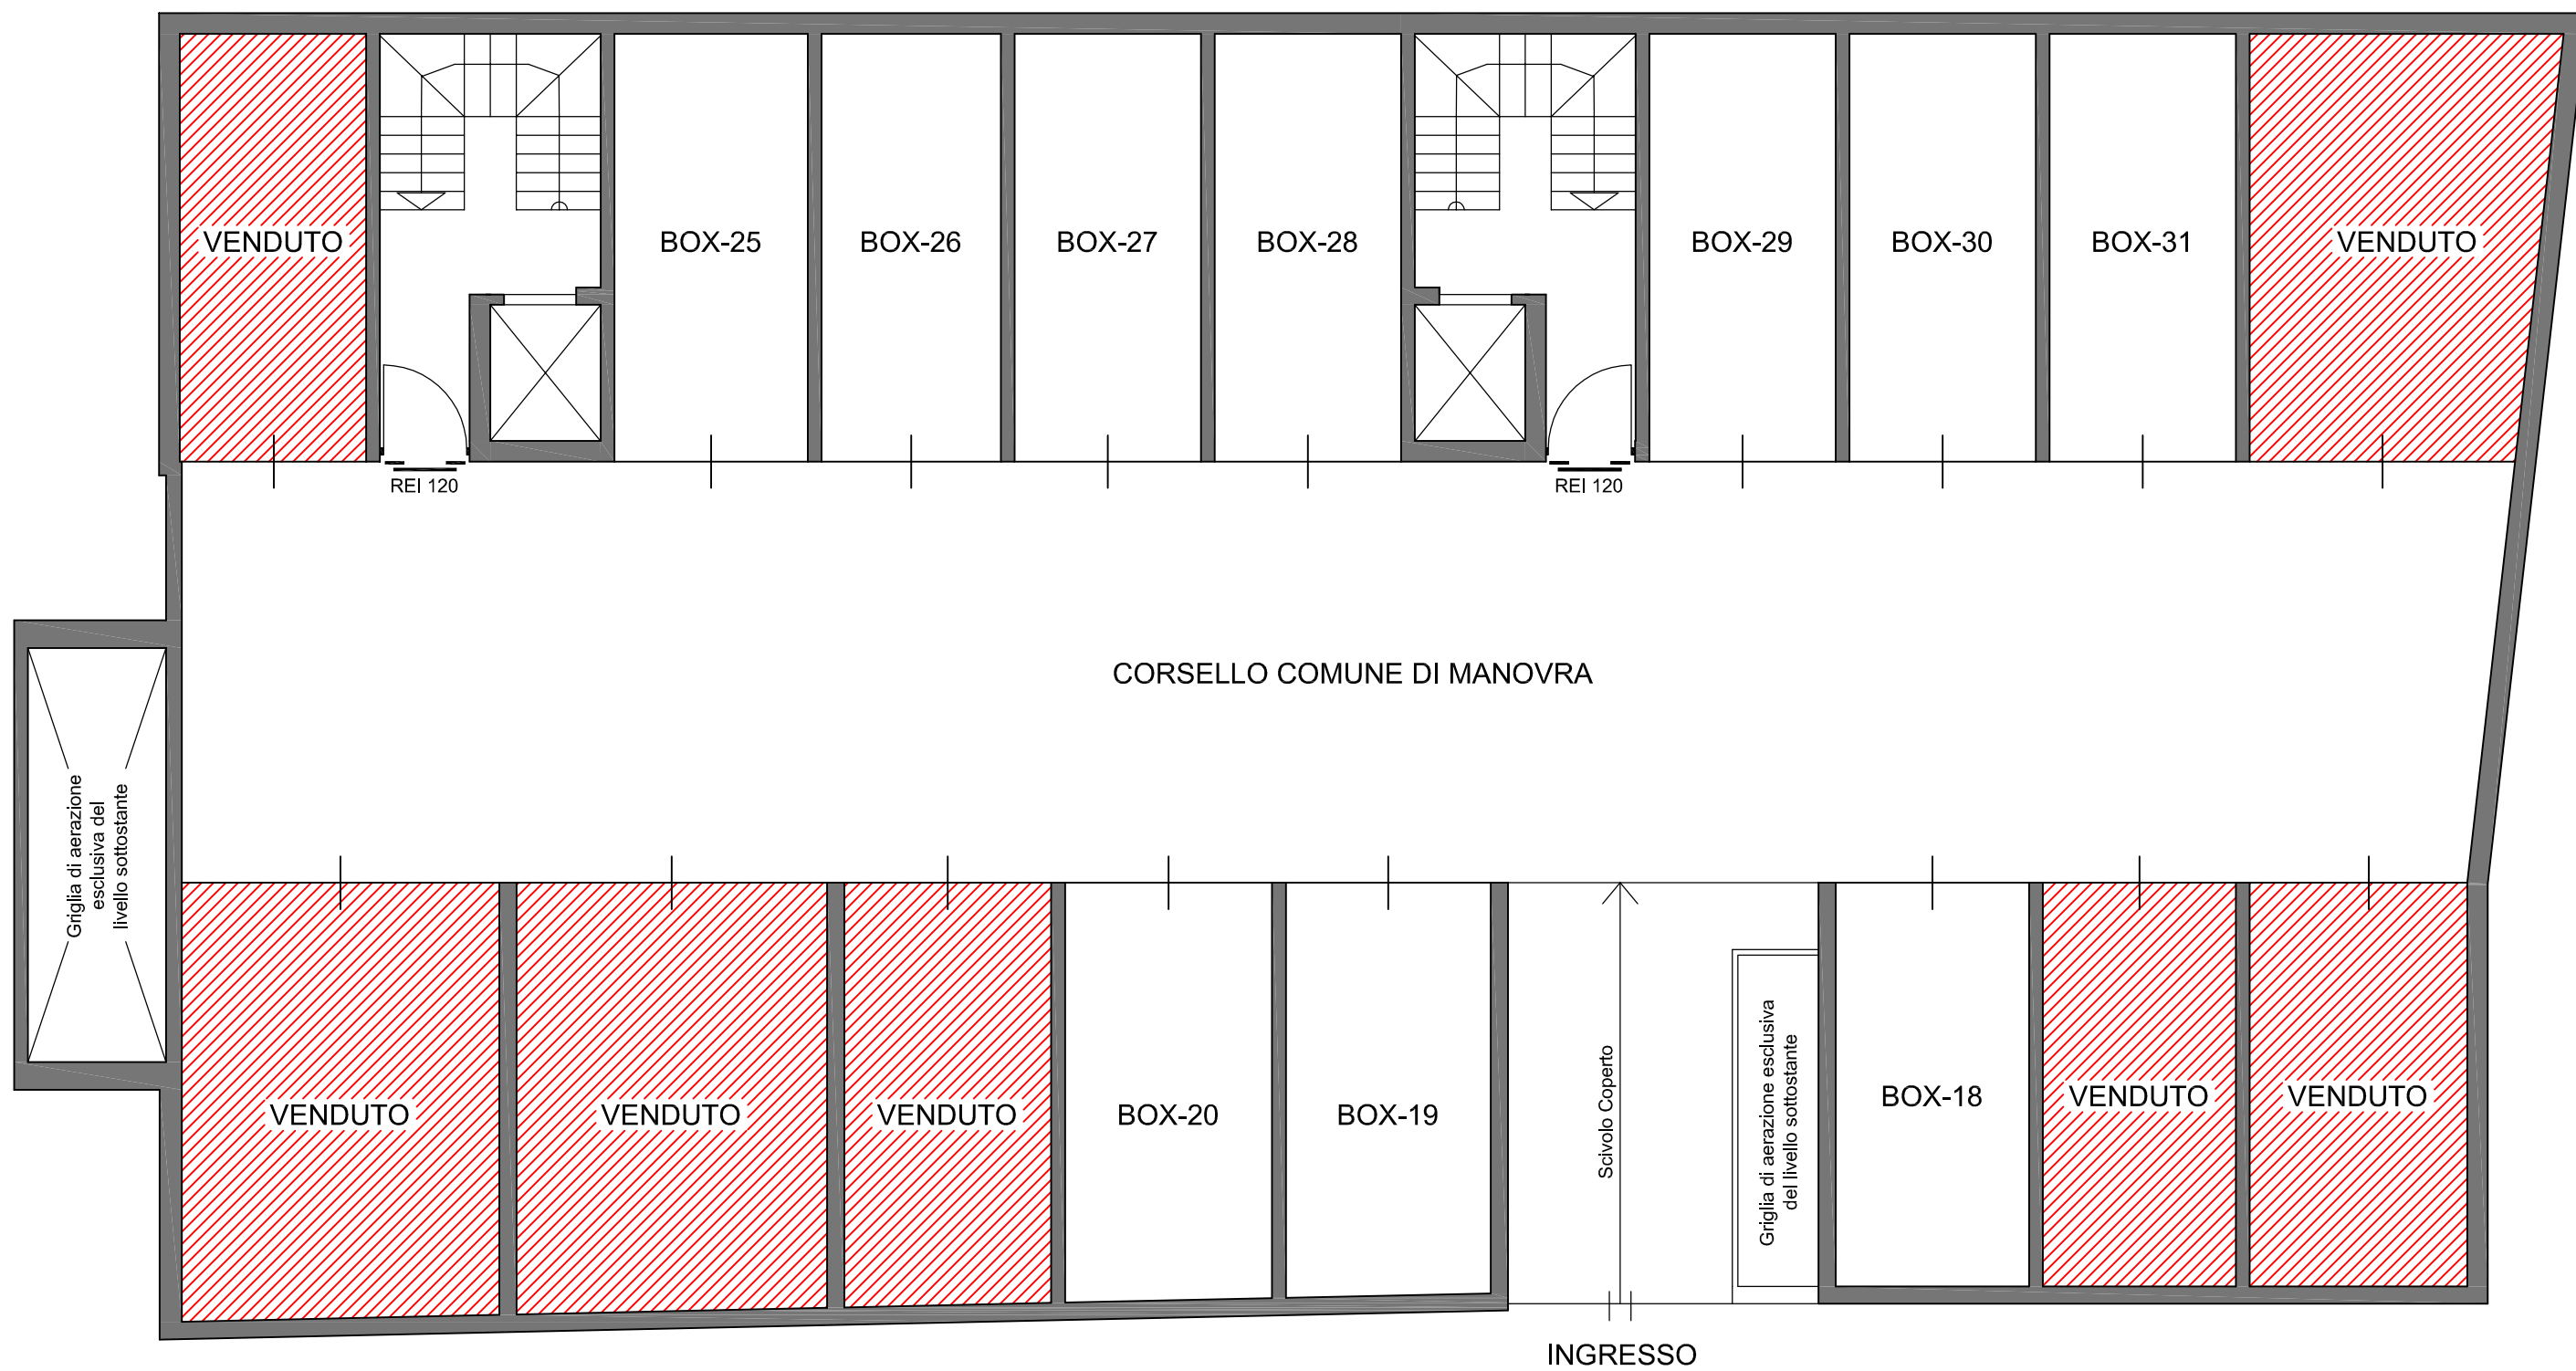

AUTORIMESSE BORGO ANTICO
Comune di Ponte di Legno
Via Nino Bixio